



INQUADRAMENTO CATASTALE (1:2000) – FG. 5 Mappali: 695 – 696 – 697

Data	Aggiorn.	Scala	Tavola	Titolo
Giugno 2019		1:2000 1:500	1	INQUADRAMENTO GENERALE RILEVO PLANIMETRICO E ALTIMETRICO

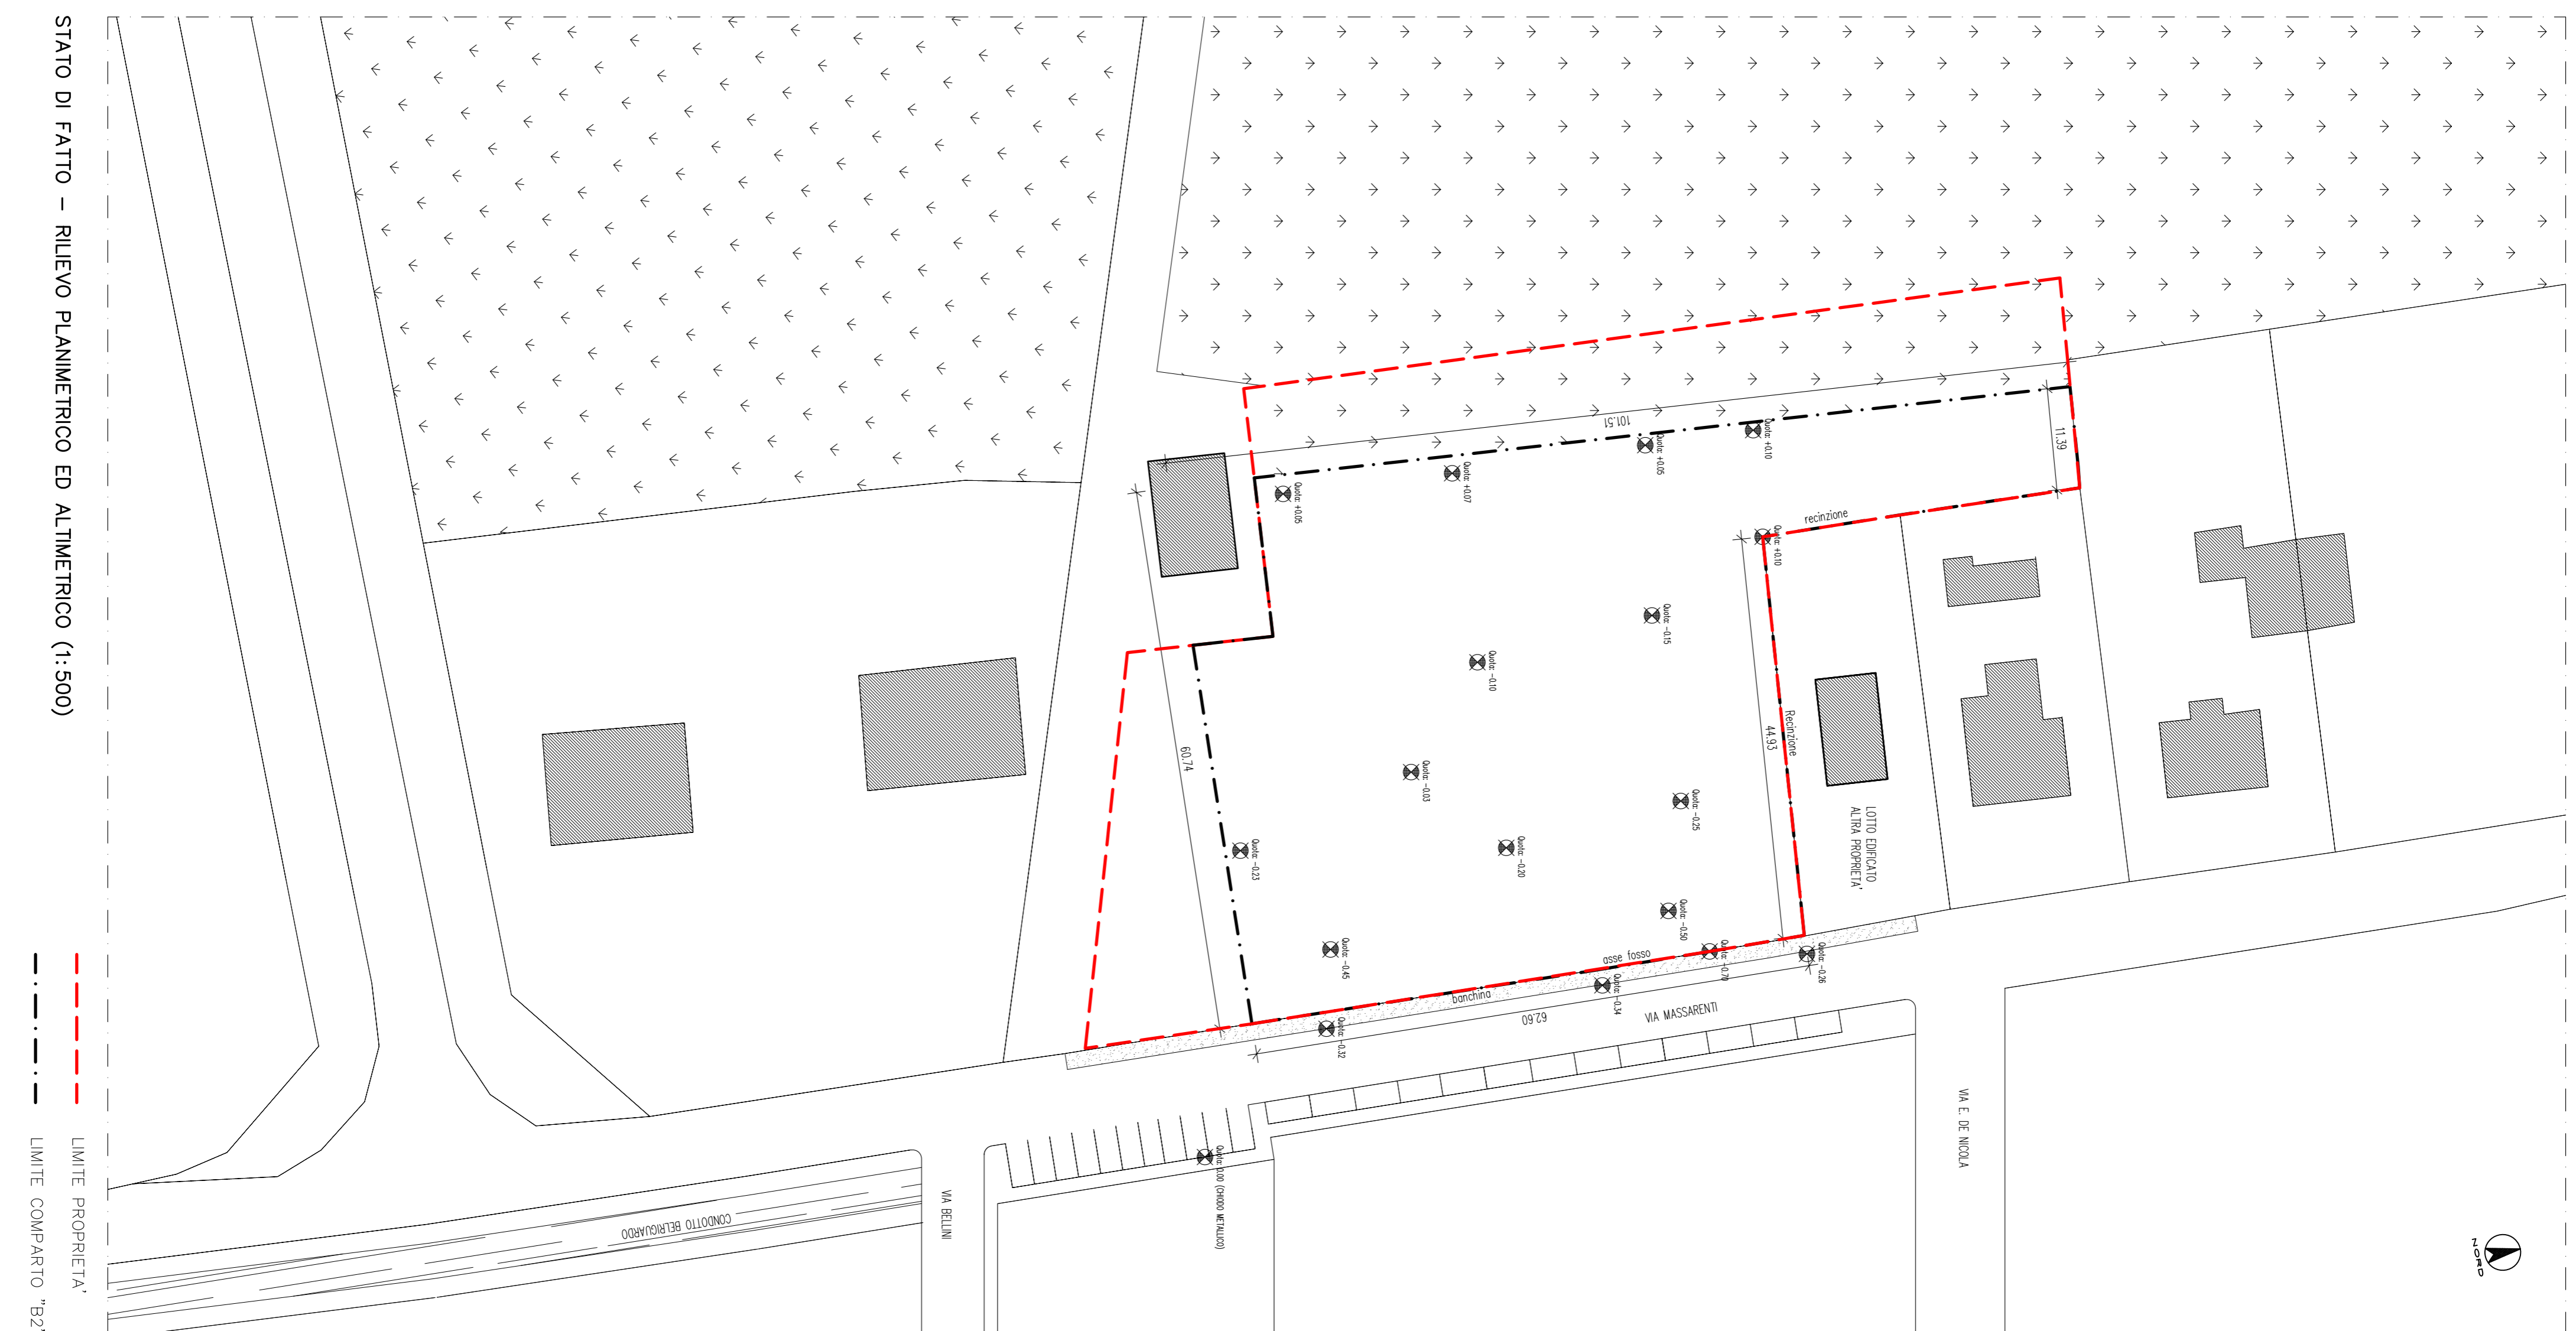

STATO DI FATTO – RILEVO PLANIMETRICO ED ALTIMETRICO (1:500)

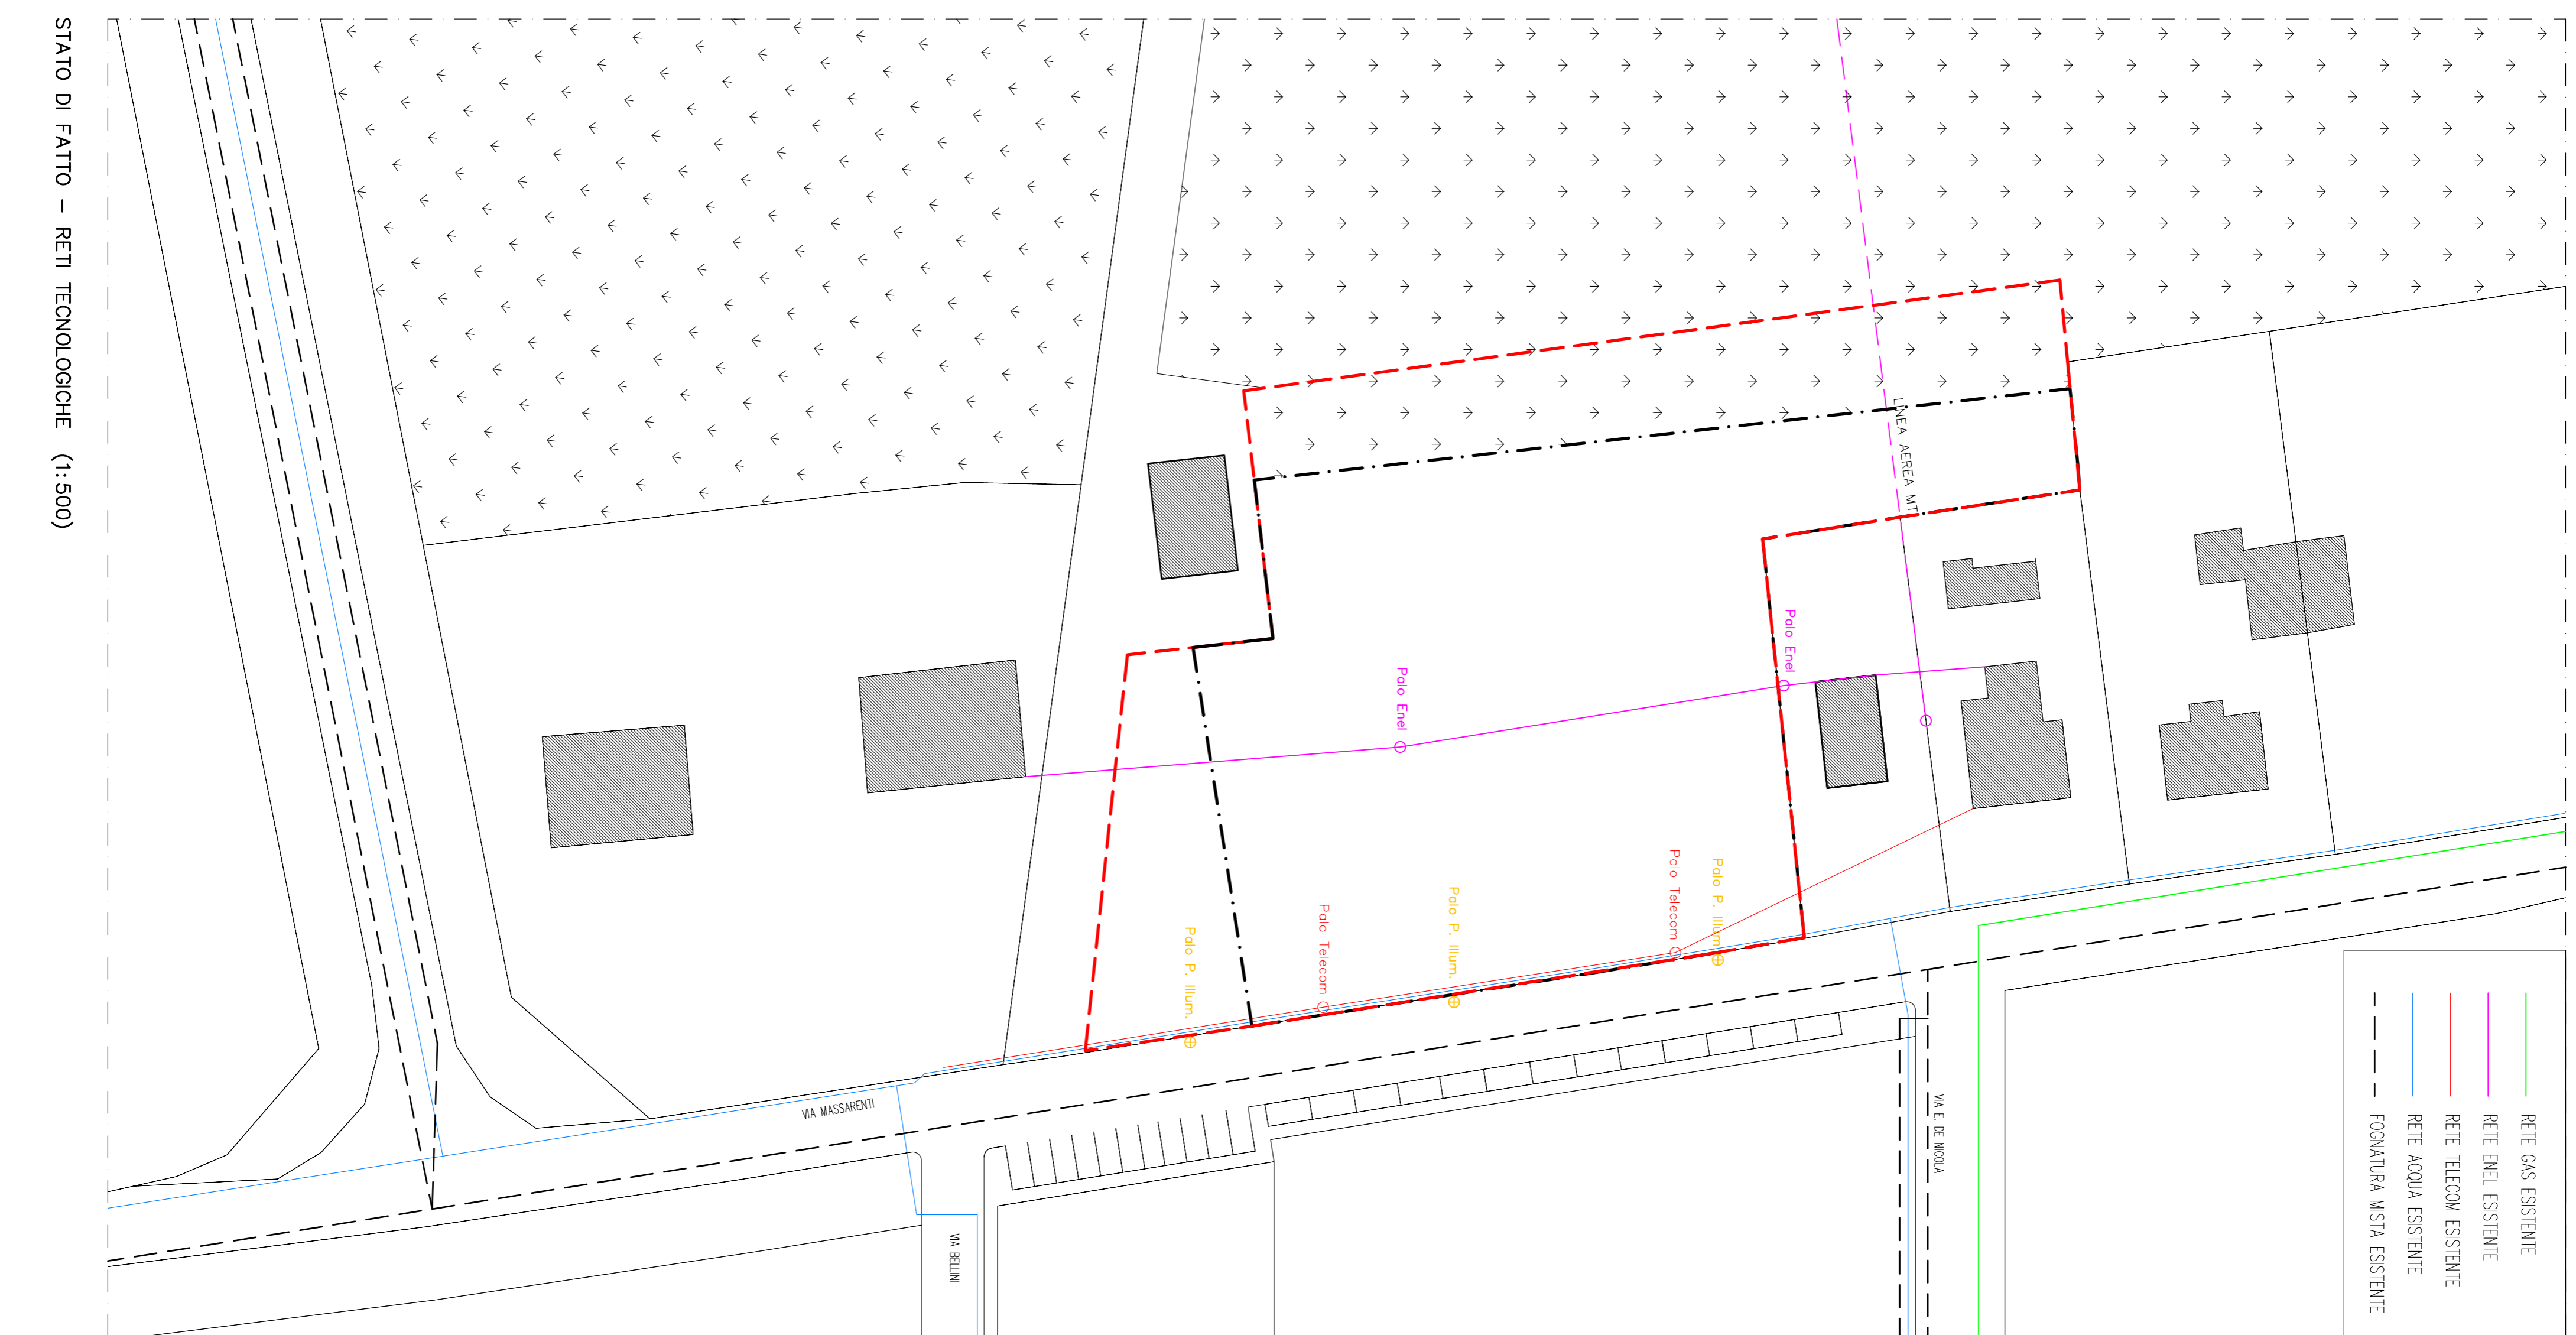

STATO DI FATTO – RETI TECNOLOGICHE (1:500)

**GOVANNI ALBERICHI**  
architetto

Piazza della Repubblica n.27/3  
Tresigallo (Fe)  
(Tel.0465653221)

**Richiesta di Rinnovo Convenzione**

**Progetto**  
PIANO PARTICOLAREGGIATO  
DI INIZIATIVA PRIVATA  
IN COMPARTO B2

**Località**  
GUALDO DI VOGHERA  
Via Massarenti

**Committente**  
SOCIETA' AGRICOLA GIDI S.S.  
forno