




NODO 1

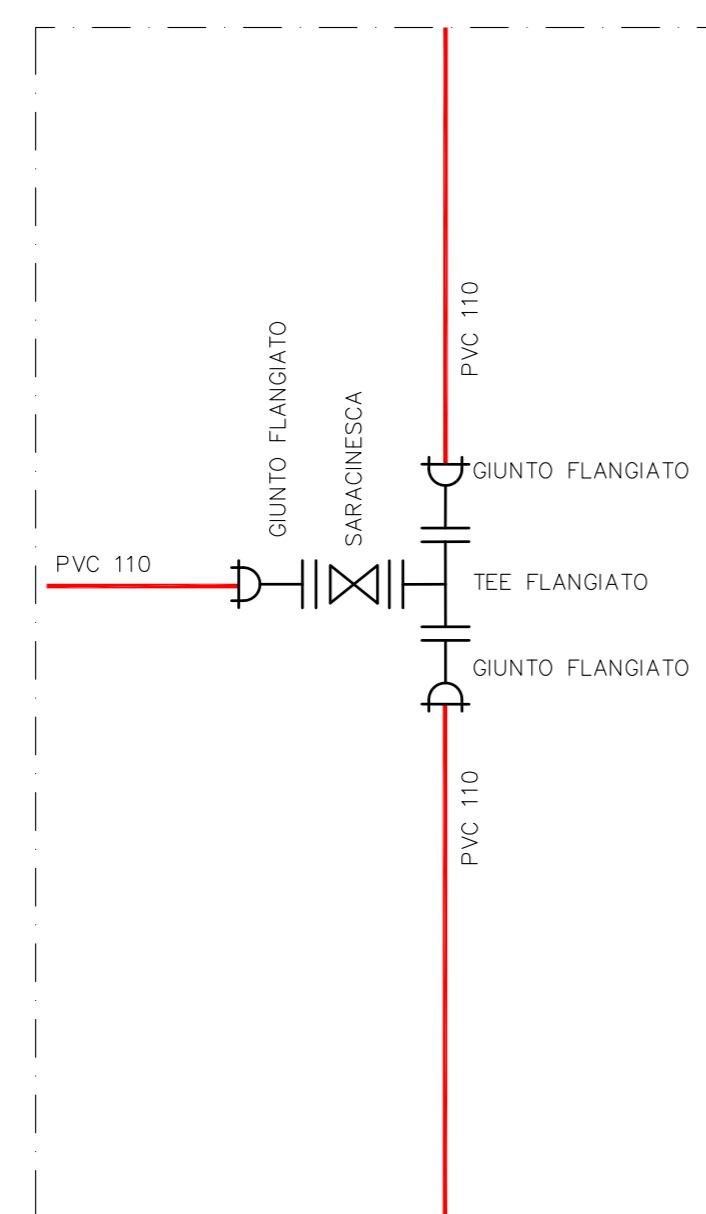

NODO 2

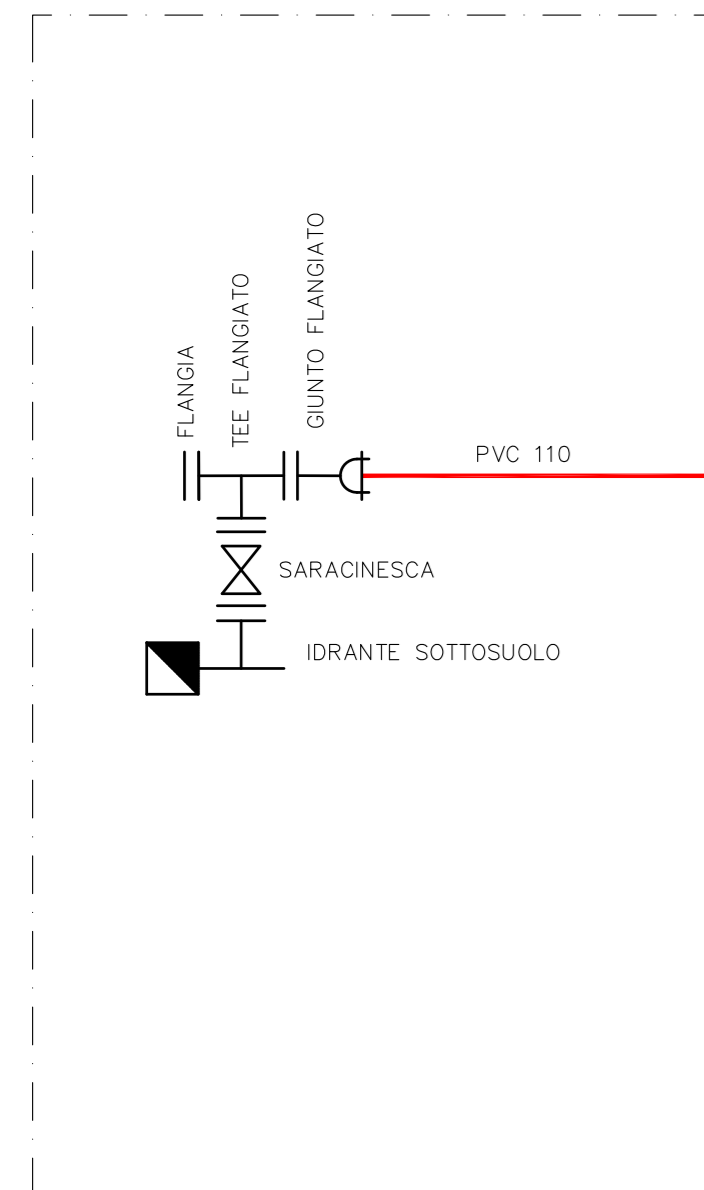


NODO 3

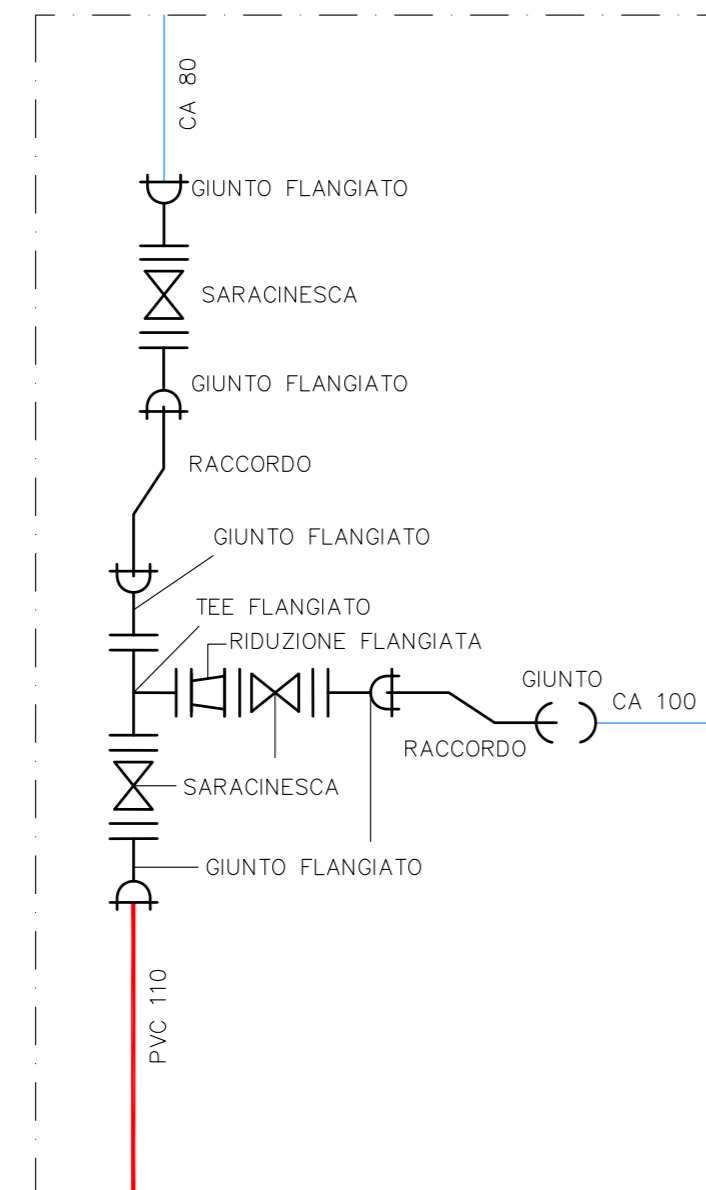

NODO 4

N.B.  
IL LOTTIZZANTE DOVRA' SOSTENERE SOLAMENTE LE SPESE RELATIVE ALLA CONDOTTA COLLOCATA NELLA STRADA INTERNA DI PROGETTO, CON ESCLUSIONE QUINDI DEL TRATTO PARALLELO ALLA VIA MASSARENTI, REALIZZATO CON FONDI "AT06"

GIOVANNI ALBERIGHI architetto				Richiesta di Rinnovo Convenzione	
Piazza della Repubblica n.27/3 Tresigallo (Fe) (Tel.348.5653221)				Progetto	
				PIANO PARTICOLAREGGIATO DI INIZIATIVA PRIVATA IN COMPARTO B2	
				Localita'	
				GUALDO DI VOGHERA Via Massarenti	
				Committente	
				SOCIETA' AGRICOLA GIDI S.S.	
				firma	
Data	Aggiorn.	Scala	Tavola	Titolo	
Giugno 2019		1:500	7	RETE ACQUA	

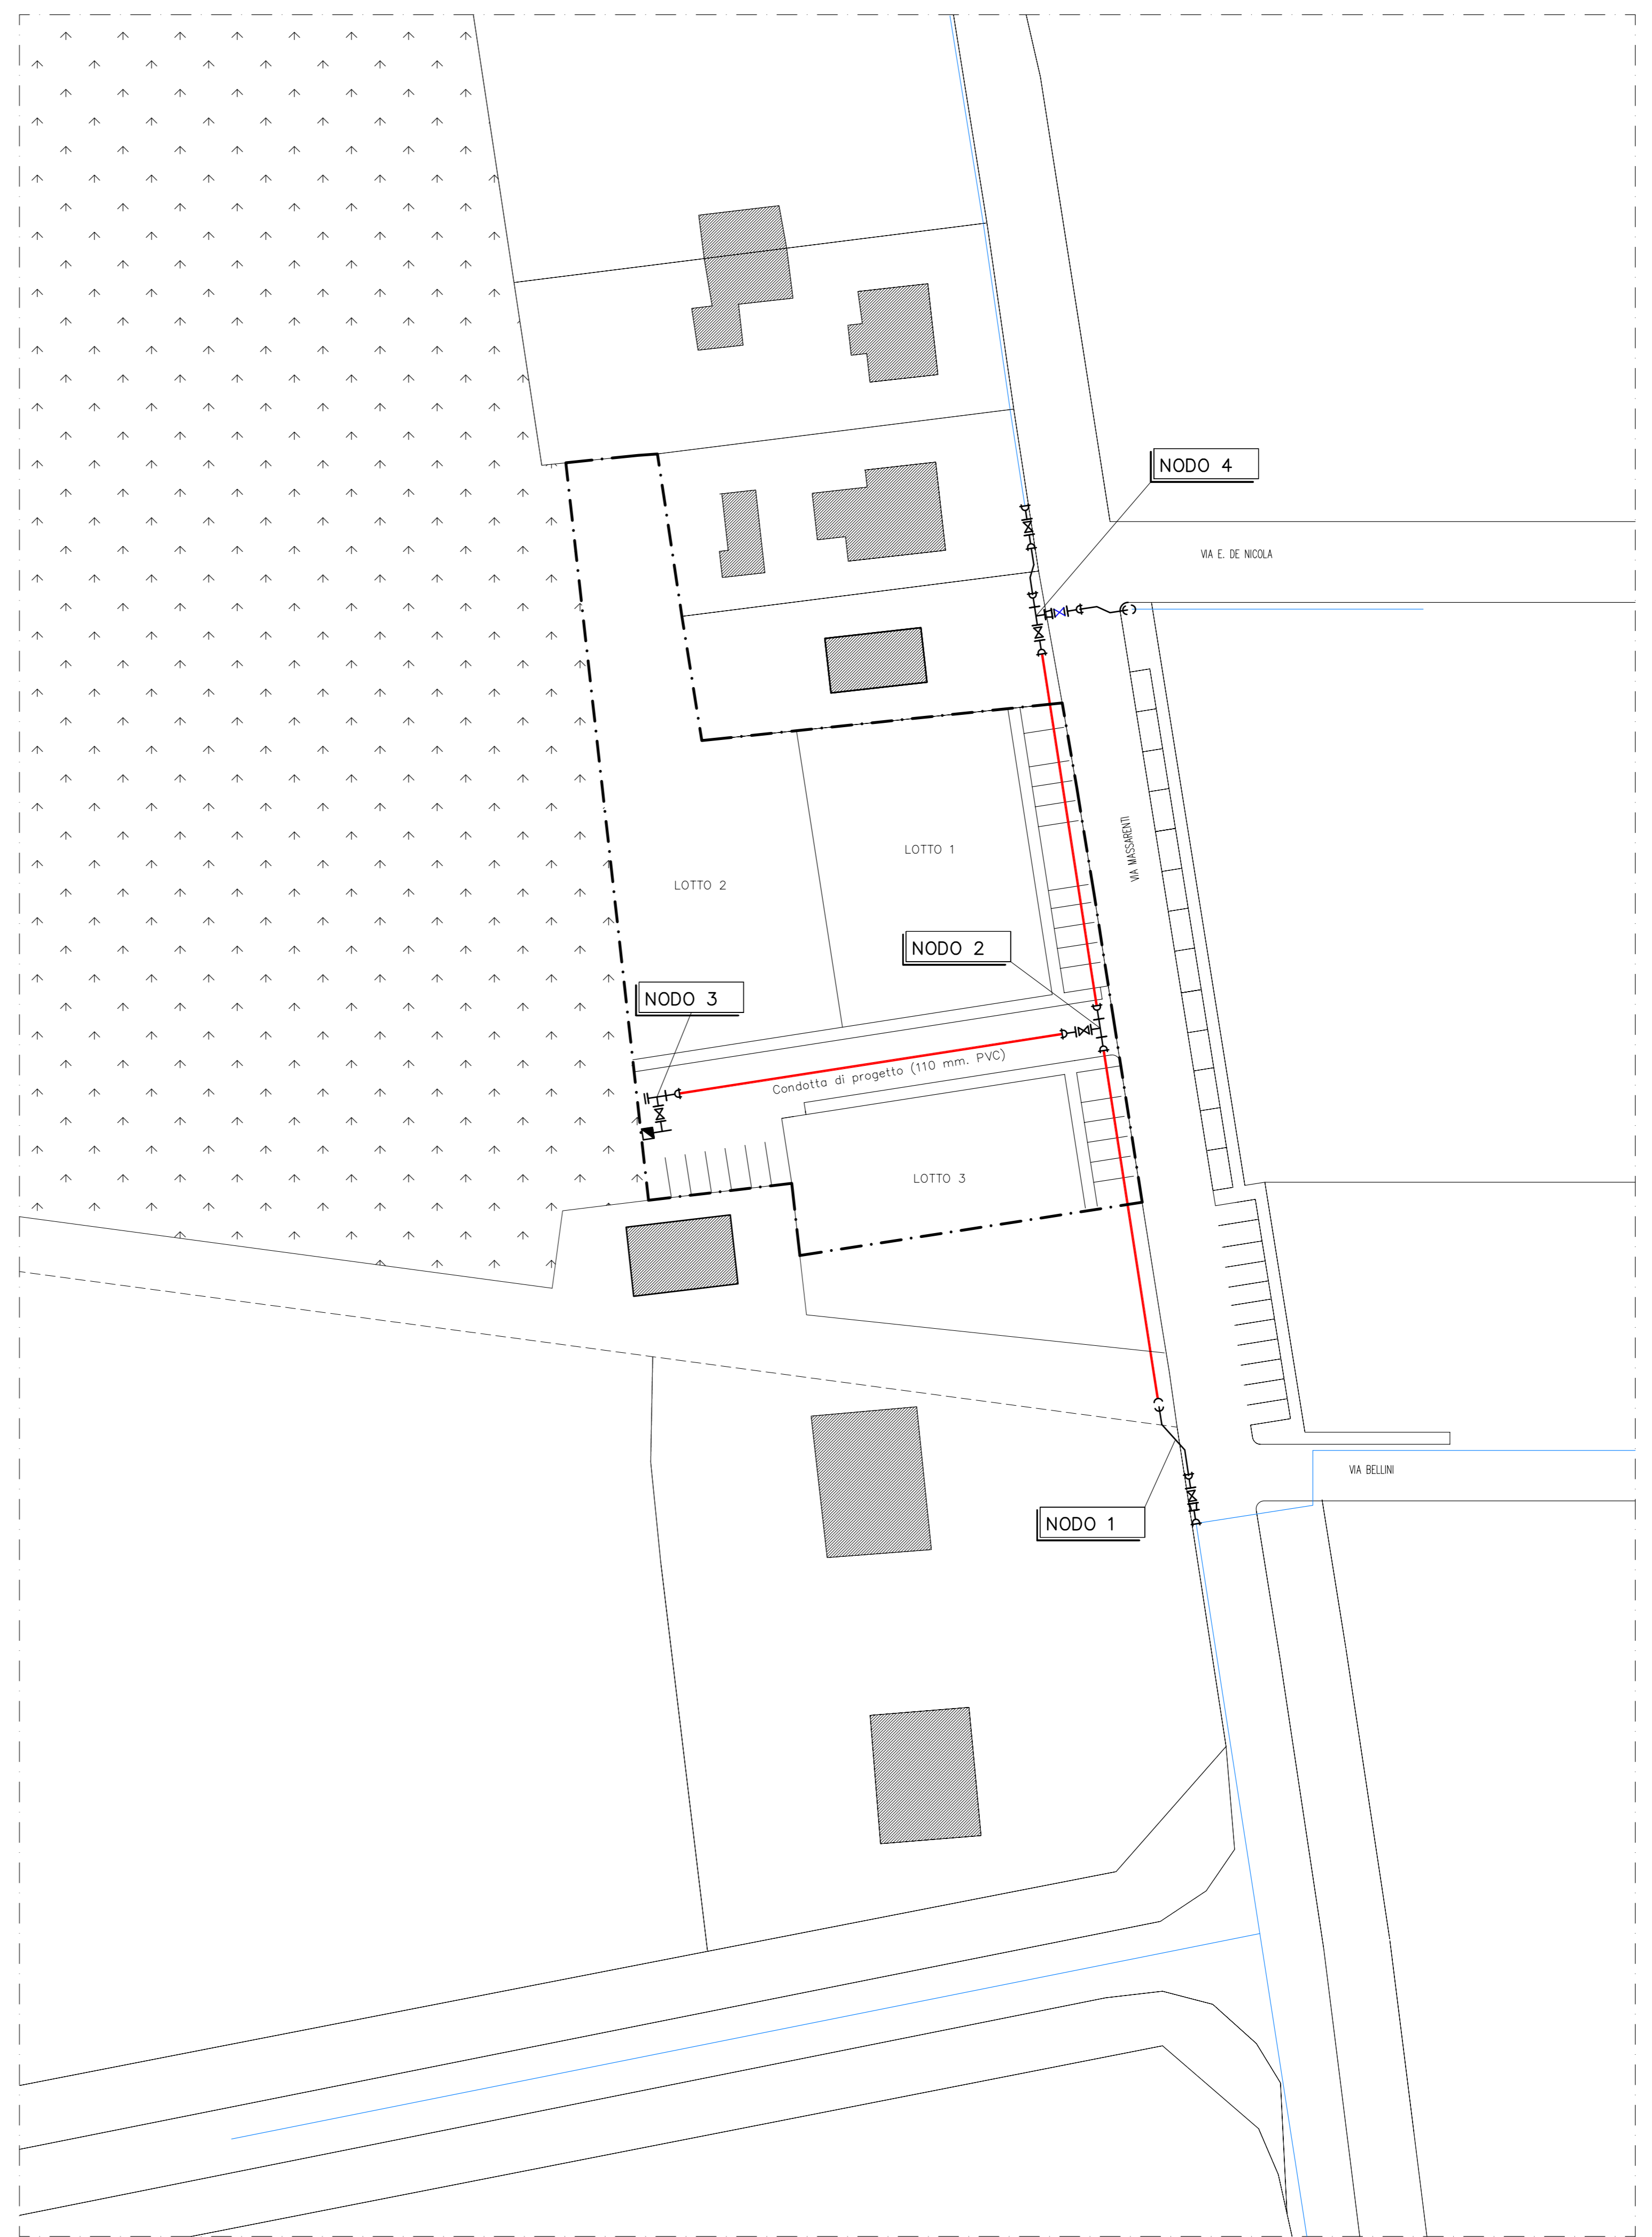

PROGETTO (1:500)